





MIESZKANIE MB05
45,16 m²
2 pokoje
parter

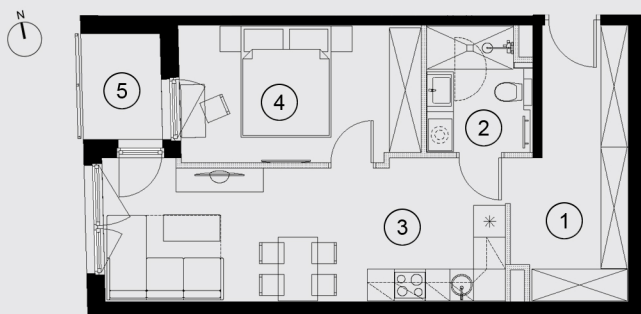

RZUT MIESZKANIA MB05



RZUT PARTERU

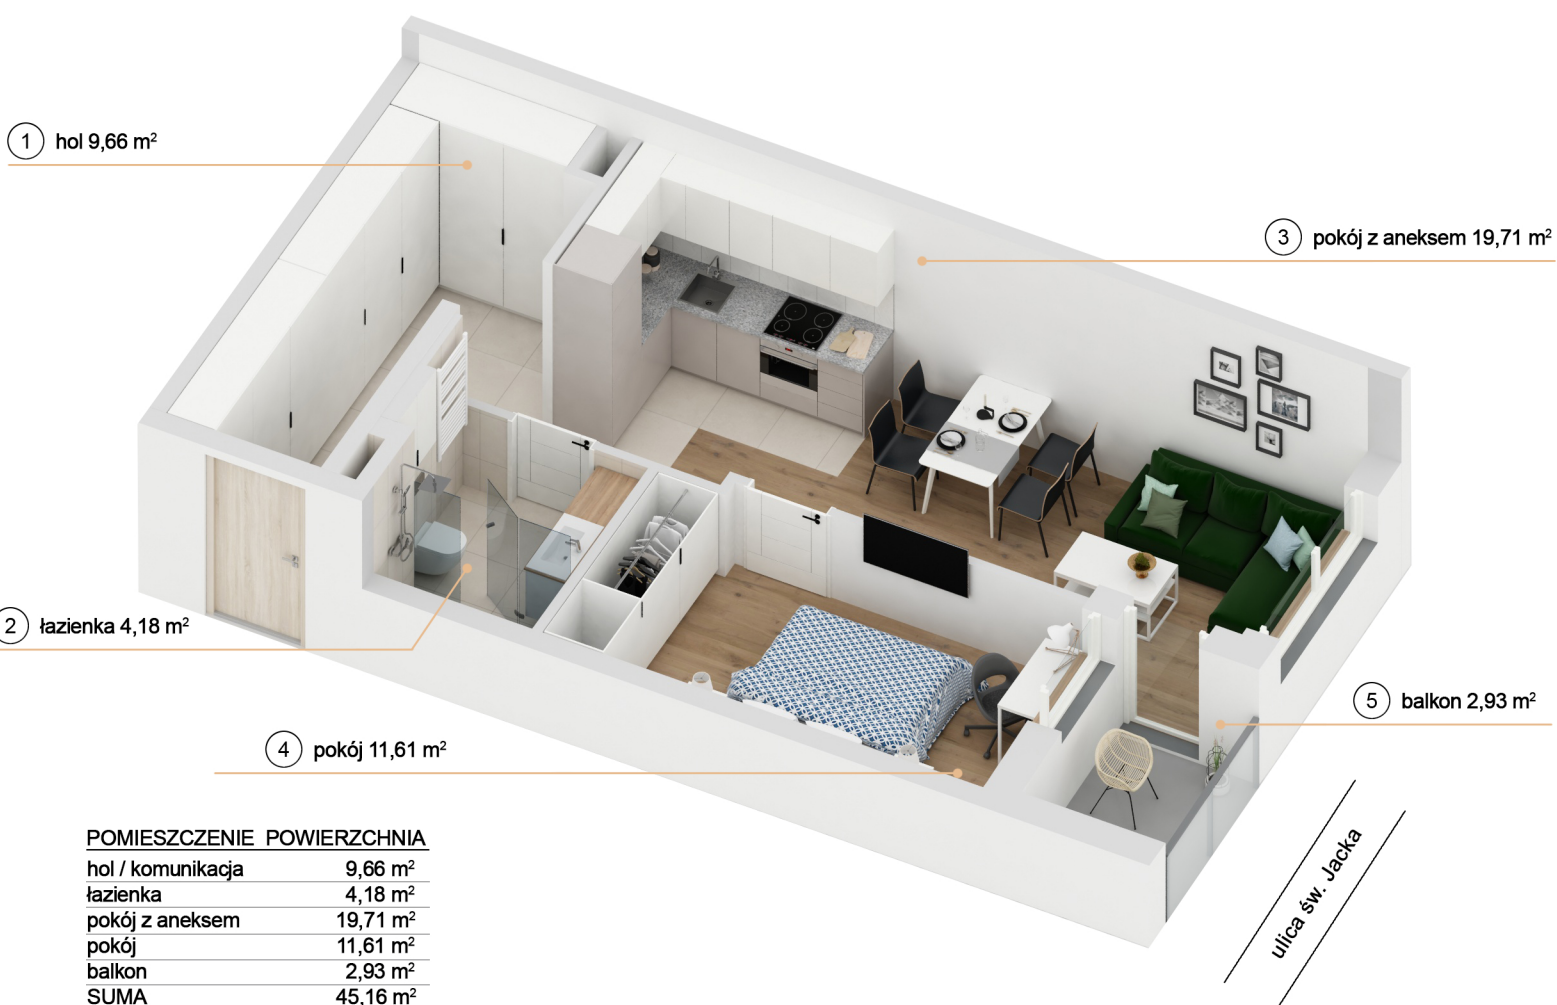

POMIESZCZENIE POWIERZCHNIA

hol / komunikacja	9,66 m ²
łazienka	4,18 m ²
pokój z aneksem	19,71 m ²
pokój	11,61 m ²
balkon	2,93 m ²
SUMA	45,16 m ²

Rzut 3d prezentuje przykładową aranżację mieszkania. Wszystkie rysunki mają charakter poglądowy. Niniejszy materiał nie stanowi oferty w rozumieniu przepisów kodeksu cywilnego.