






MIESZKANIE MB16
35,79 m²
2 pokoje
1 piętro

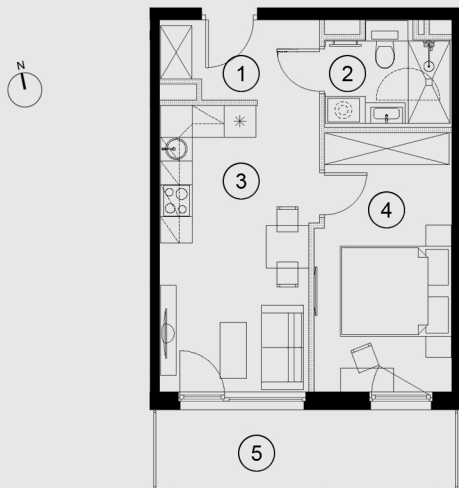

RZUT MIESZKANIA MB16

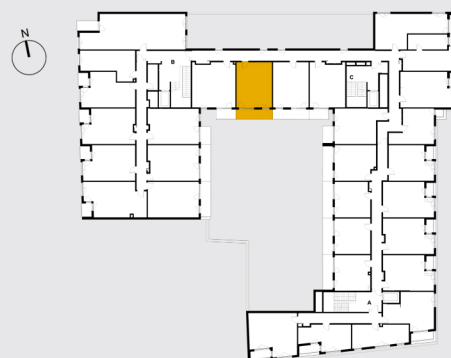

RZUT 1 PIĘTRA

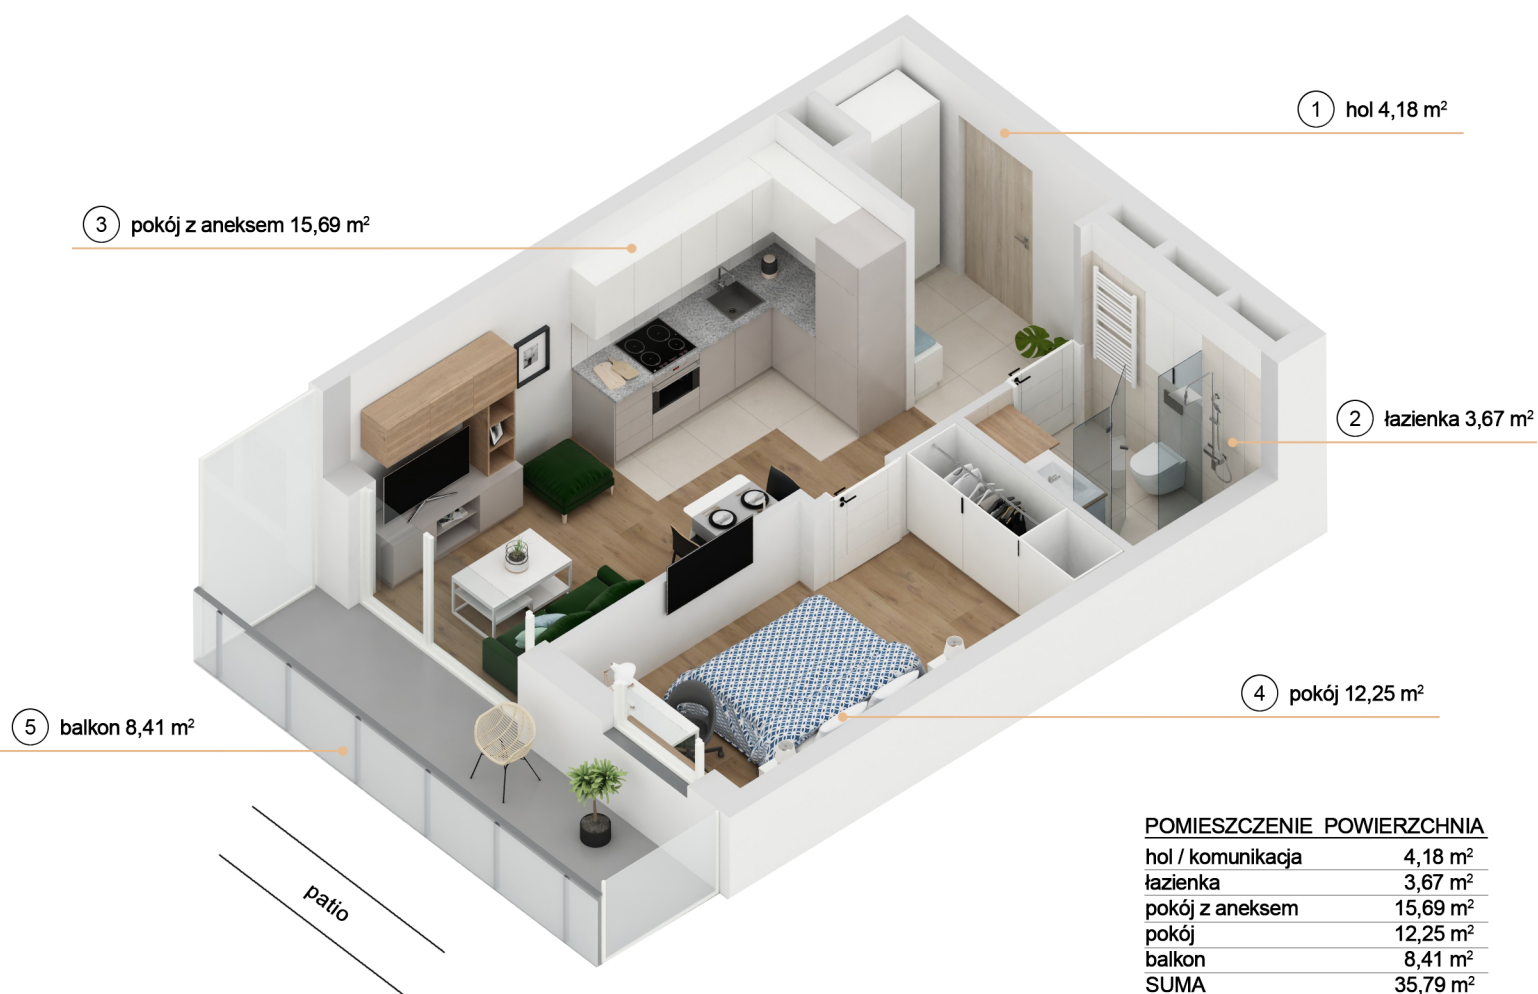

Rzut 3d prezentuje przykładową aranżację mieszkania. Wszystkie rysunki mają charakter poglądowy. Niniejszy materiał nie stanowi oferty w rozumieniu przepisów kodeksu cywilnego.