






MIESZKANIE MB30
43,46 m²
2 pokoje
3 piętro

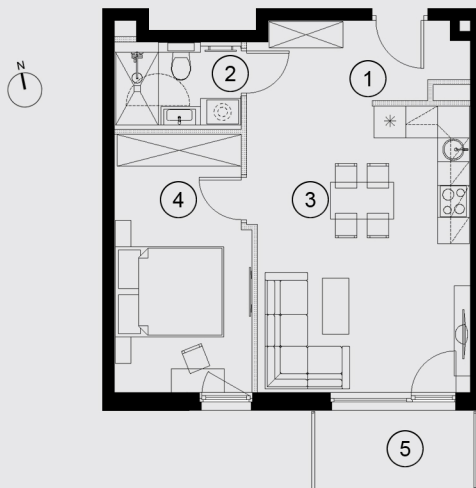

RZUT MIESZKANIA MB30

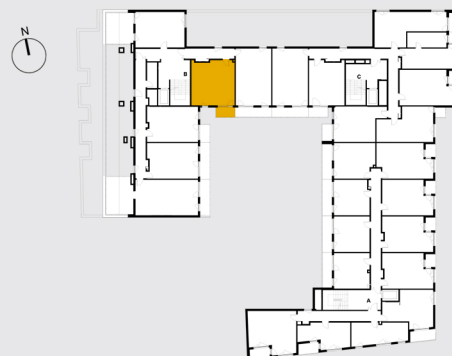

RZUT 3 PIĘTRA

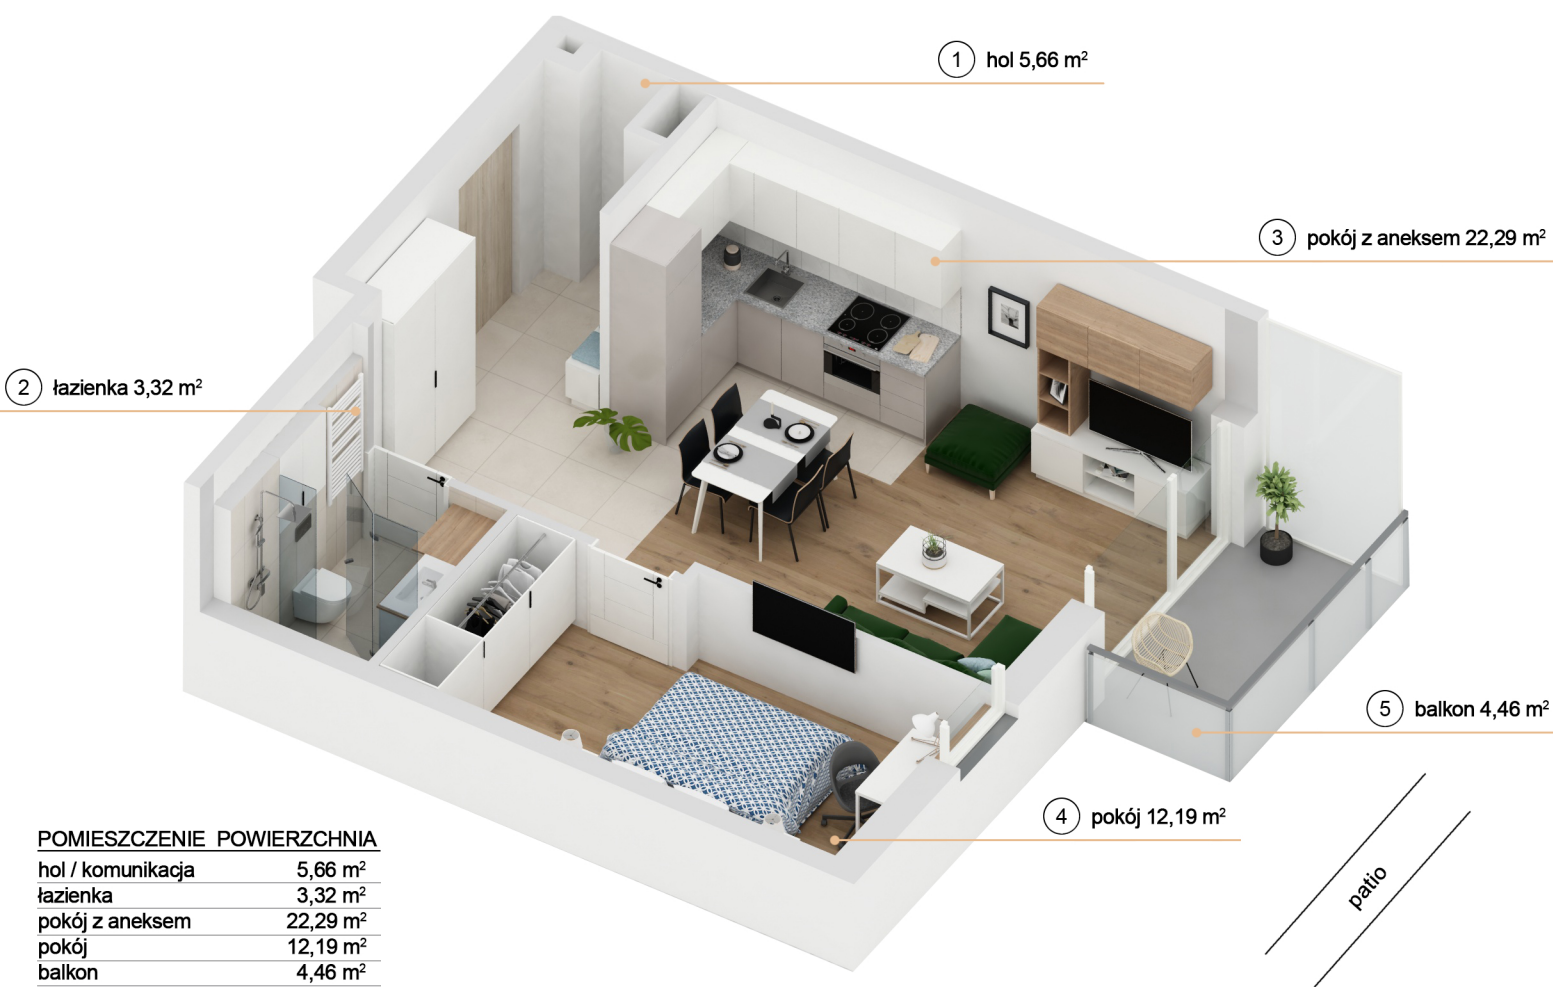

POMIESZCZENIE POWIERZCHNIA

hol / komunikacja	5,66 m ²
łazienka	3,32 m ²
pokój z aneksem	22,29 m ²
pokój	12,19 m ²
balkon	4,46 m ²
SUMA	43,46 m ²

Rzut 3d prezentuje przykładową aranżację mieszkania. Wszystkie rysunki mają charakter poglądowy. Niniejszy materiał nie stanowi oferty w rozumieniu przepisów kodeksu cywilnego.