





MIESZKANIE MC01
43,61 m²
2 pokoje
parter

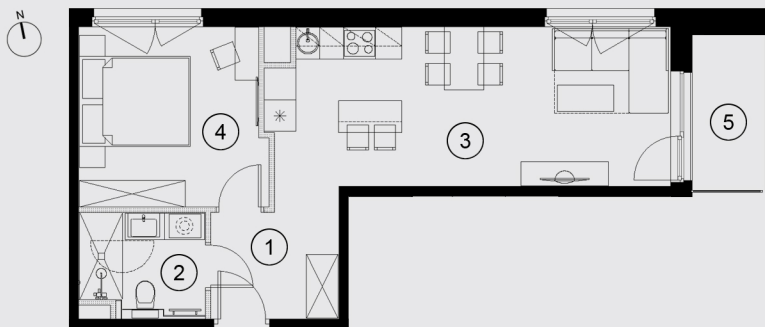

RZUT MIESZKANIA MC01



RZUT PARTERU

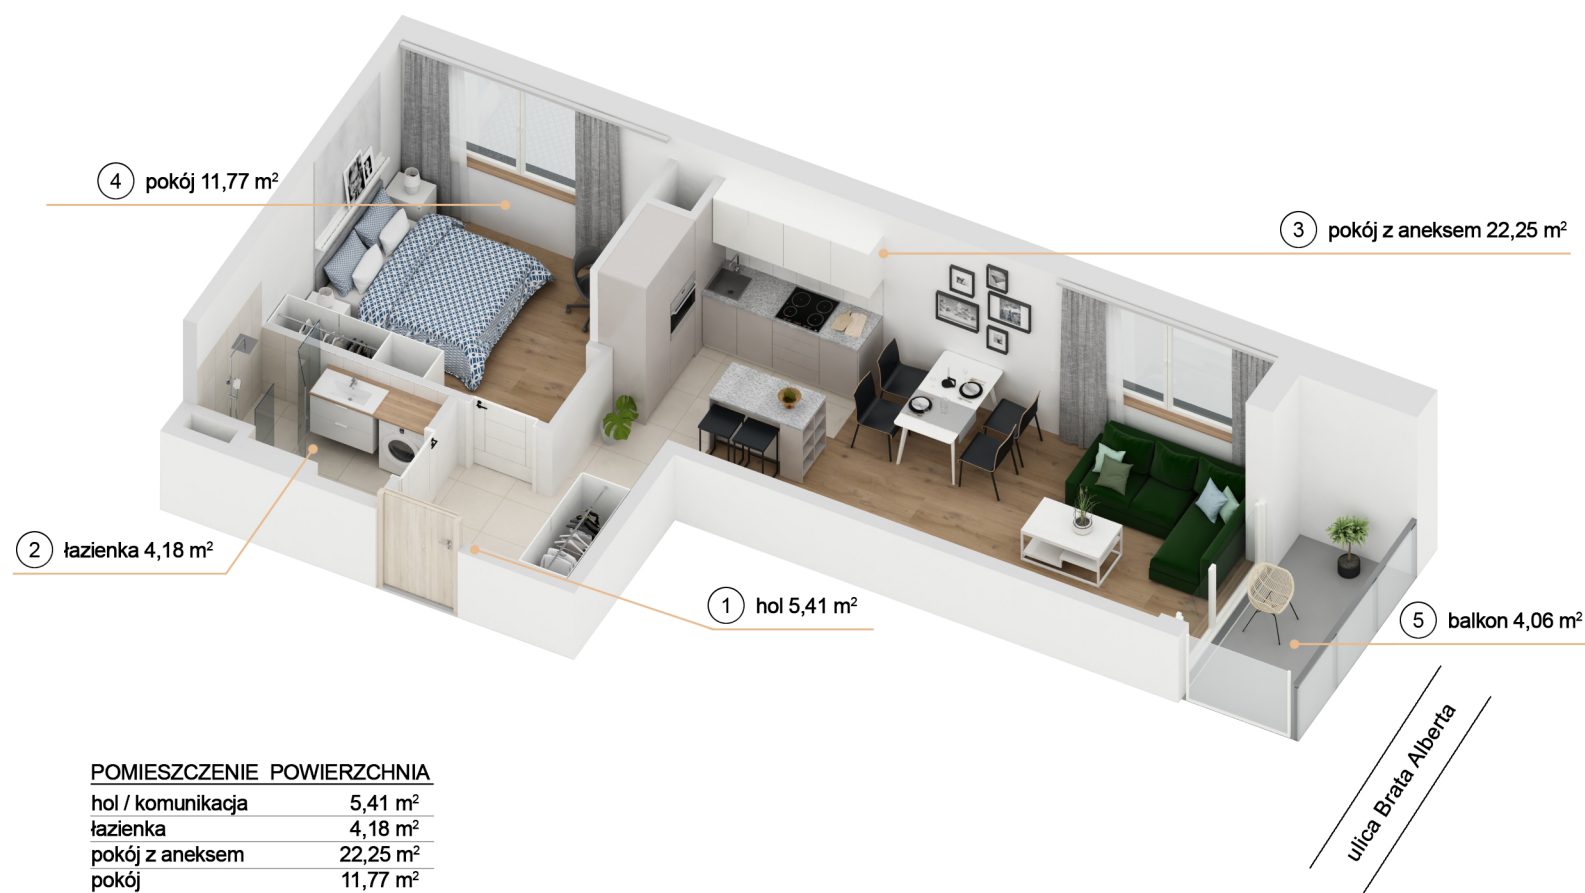

POMIESZCZENIE POWIERZCHNIA

hol / komunikacja	5,41 m ²
łazienka	4,18 m ²
pokój z aneksem	22,25 m ²
pokój	11,77 m ²
balkon	4,06 m ²
SUMA	43,61 m ²

Rzut 3d prezentuje przykładową aranżację mieszkania. Wszystkie rysunki mają charakter poglądowy. Niniejszy materiał nie stanowi oferty w rozumieniu przepisów kodeksu cywilnego.