






MIESZKANIE MC25
35,79 m²
2 pokoje
4 piętro

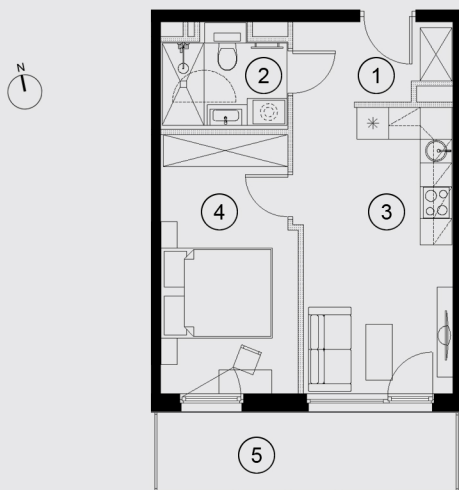

RZUT MIESZKANIA MC25

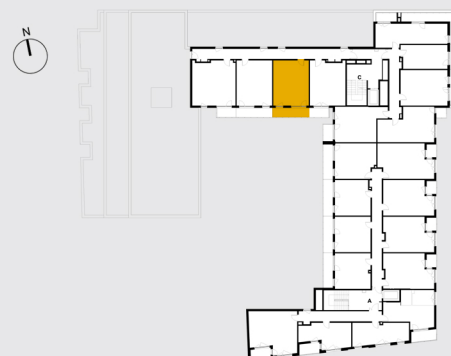

RZUT 4 PIĘTRA

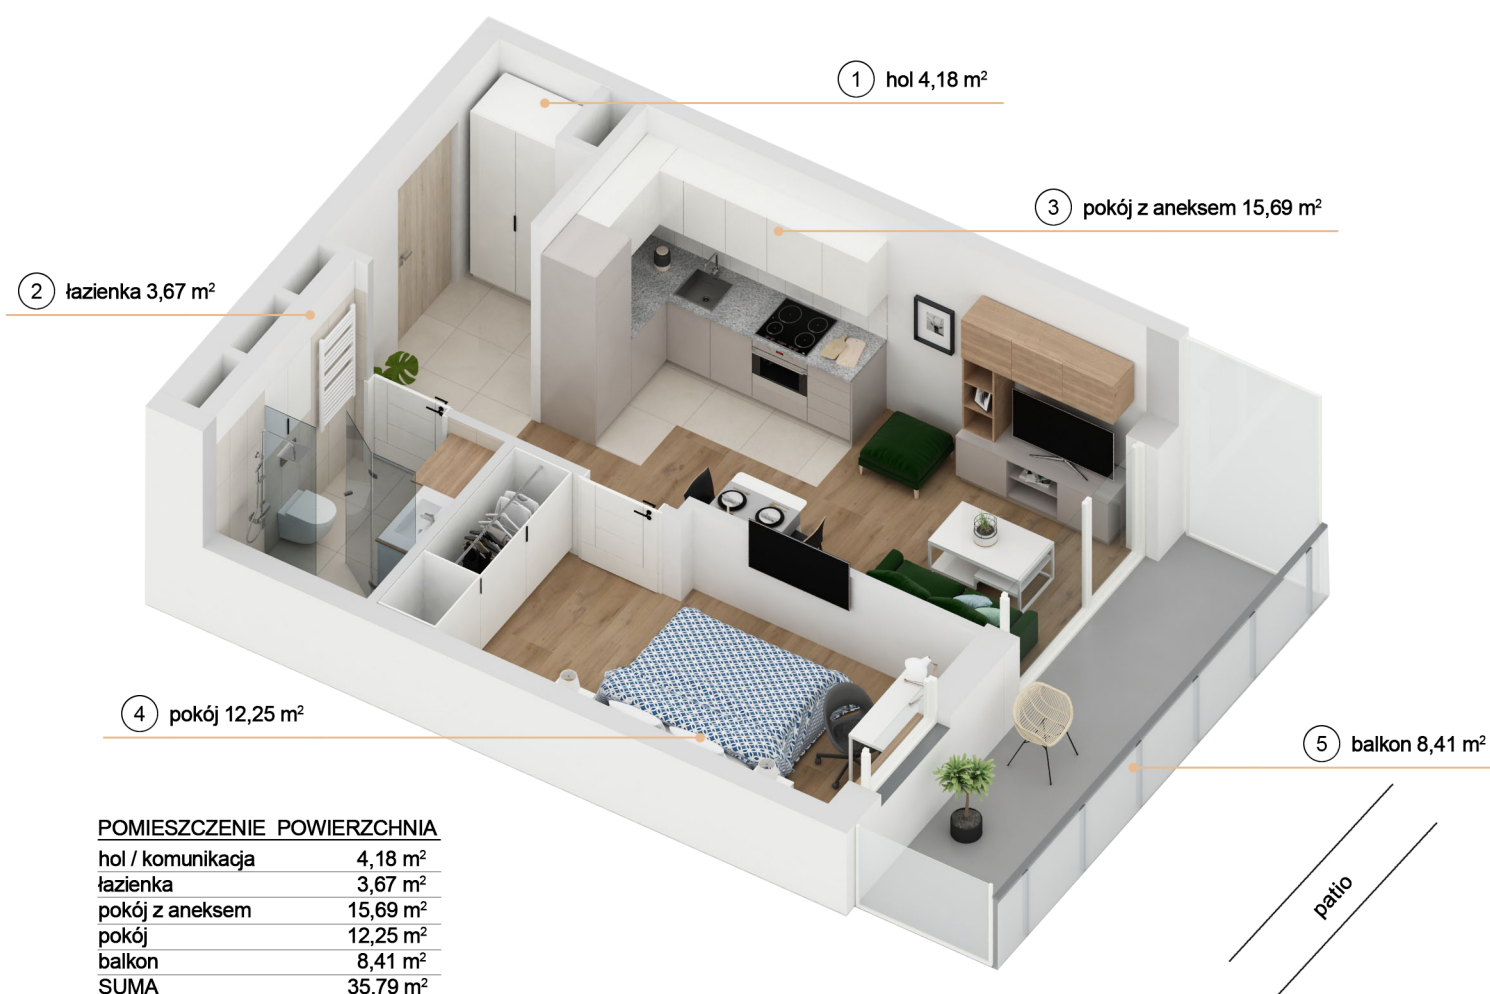

Rzut 3d prezentuje przykładową aranżację mieszkania. Wszystkie rysunki mają charakter poglądowy. Niniejszy materiał nie stanowi oferty w rozumieniu przepisów kodeksu cywilnego.